

ROMÂNIA
JUDEȚUL BRĂILA
MUNICIPIUL BRĂILA
CONSILIUL LOCAL MUNICIPAL BRĂILA

HOTĂRĂREA NR. 249

din 29.05.2020

Privind: Completarea *H.C.L.M. Brăila nr.51/27.02.2009* referitoare la „Atestarea apartenenței la domeniul privat al Municipiului Brăila, a unor imobile, în vederea înscrierii acestora în cartea funciară”.

CONSILIUL LOCAL MUNICIPAL BRAILA

La inițiativa Primarului Municipiului Brăila;

Având în vedere referatul de aprobare al inițiatorului, raportul comun de specialitate al Direcției Juridic Contencios Administrație Publică Locală și Direcției Arhitect Șef, precum și avizele comisiilor de specialitate nr. 1, 2 și 5 din cadrul C.L.M. Brăila;

În conformitate cu prevederile art. 22 alin. (2) din Legea nr. 50/1991, privind autorizarea executării lucrărilor de construcții, republicată, cu modificările și completările ulterioare, Legea nr. 7/1996, legea cadastrului și a publicității imobiliare, republicată, cu modificările și completările ulterioare, art. 354 din O.U.G. nr. 57/2019 privind Codul administrativ, cu modificările și completările ulterioare, precum și art. 20 alin. (1) lit. e) din Legea nr. 273/2006 – privind finanțele publice locale, cu modificările și completările ulterioare;

În baza art. 108 și art. 129 alin. (1), alin. (2) lit. c) și alin. (6) lit. b) din O.U.G. nr. 57/2019 privind Codul administrativ, cu modificările și completările ulterioare;

În temeiul art. 139 alin. (1) și (3) lit. g), coroborat cu art. 196 alin. (1) lit. a) din O.U.G. nr. 57/2019 privind Codul administrativ, cu modificările și completările ulterioare;

H O T Ă R Ă S T E :

Art.1 Se completează anexa nr. 6 din H.C.L.M. Brăila nr. 51/27.02.2009, cu poziția prevăzută în **anexa nr. 6.108**, parte integrantă din prezenta hotărâre.

Art.2 Imobilele prevăzute la art. 1, se identifică în planurile de situație anexate, părți integrante din prezenta hotărâre.

Art.3 Celelalte prevederi din H.C.L.M. Brăila nr. 51/27.02.2009, rămân neschimbate.

Art.4 Prezenta hotărâre va fi dusă la îndeplinire de Primarul Municipiului Brăila, prin Direcția Arhitect Șef și Direcția Finanțelor Publice Locale, iar Secretarul General al Municipiului Brăila o va comunica celor interesați.

PREȘEDINTE DE ȘEDINȚĂ,

DANIELA – ELENA RĂDULESCU



**CONTRASEMNEAZĂ
SECRETAR GENERAL,**

ION DRĂGAN

A handwritten signature in blue ink, appearing to be "ION DRĂGAN".

TERENURI A CĂROR APARTENENȚĂ SE ATESTĂ LA DOMENIUL PRIVAT AL MUNICIPIULUI BRĂILA

Nr. crt.	Numele și prenumele persoanei care deține terenul	Teren situat în Municipiul Brăila	Suprafață teren (mp)	Nr. hotărâre/ nr. contract	Observații
1	Militaru Dănuț, Militaru Elena	Str. Borzești nr. 8bis	220	c.c. 93/12.06.1995	

DIRECTOR EXECUTIV D.J.C.A.P.L.,


 Bratu Angelica


 ȘEF SERVICIULUI C.E.G.M.P.,
 Bărganu Radu

ARHITECT ȘEF,

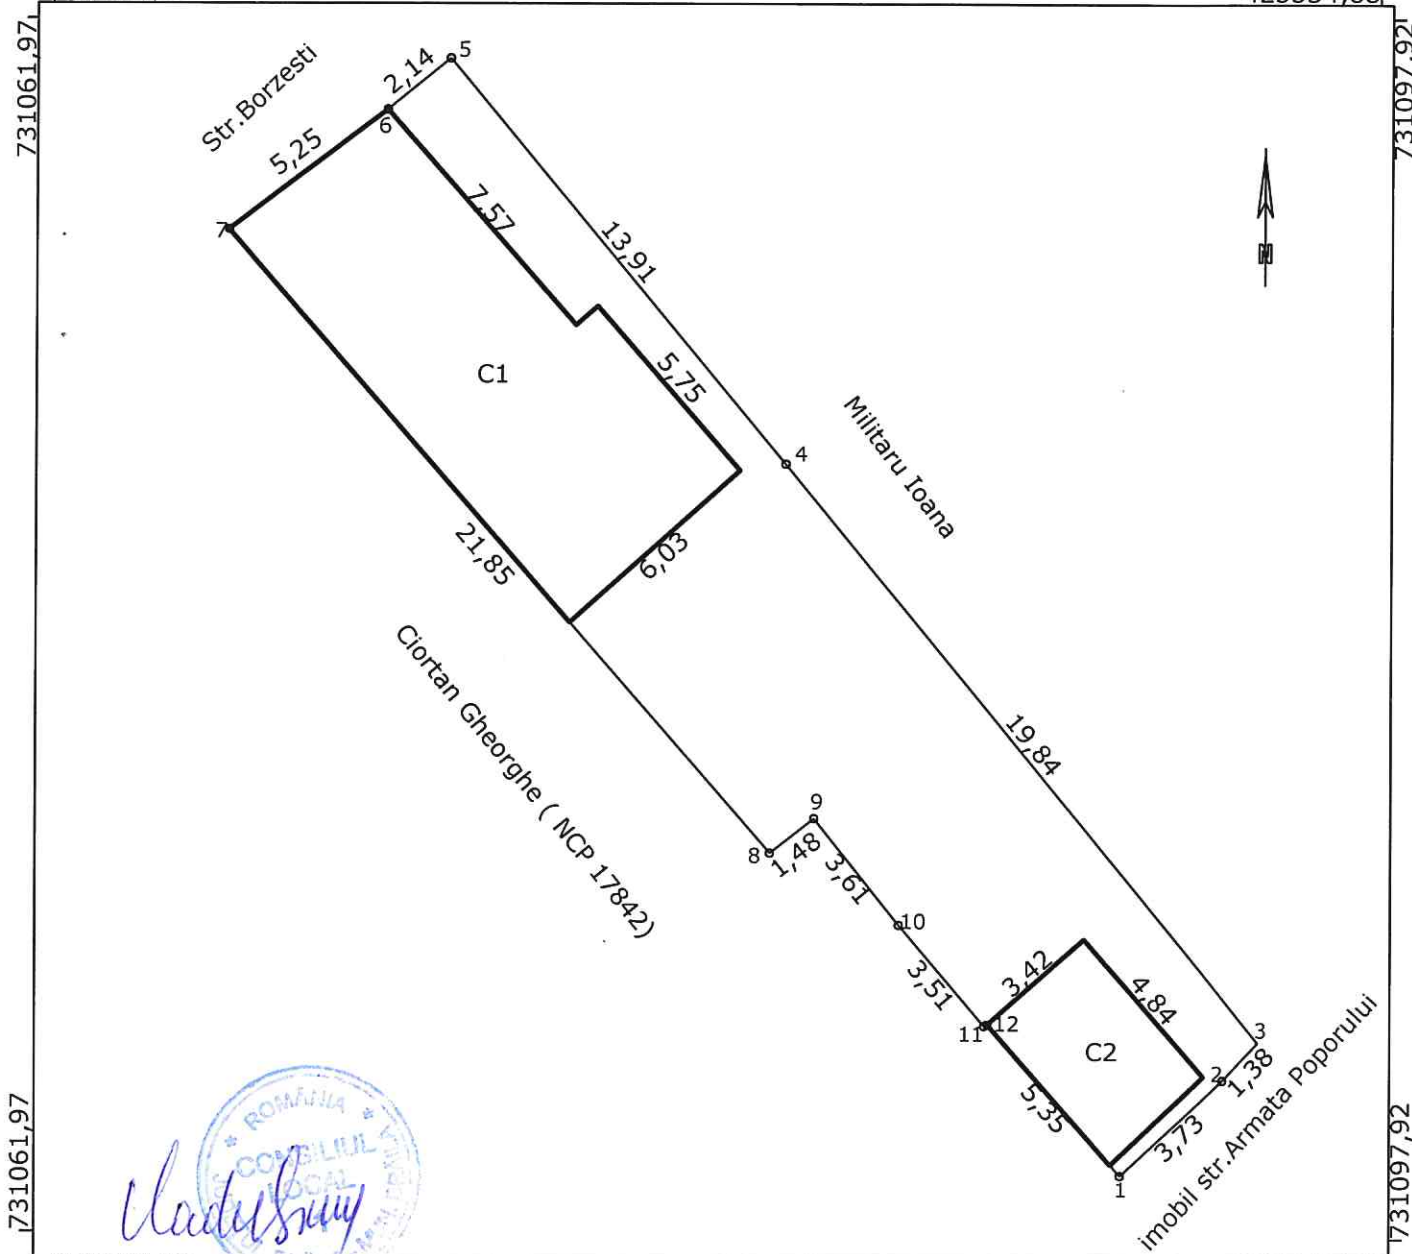

 Anghelescu Corina Elena
Întocmit,
Andrei Gabriela


PREȘEDINTE DE ȘEDINȚĂ,




PLAN DE AMPLASAMENT SI DELIMITARE
scara 1: 200

Nr. cadastral	Supraf.masurata	Adresa imobilului	
-	220 mp	mun. Braila str.Borzesti nr.8 bis	
Cartea Funciara nr.		U.A.T.	Braila
425534,68			425534,68



425501,56 A. Date referitoare la teren 425501,56

Nr. parcela	Categorie de folosinta	Suprafata (mp)	Mentuni
	Cc	220	delimitat astfel:1-2-3-gard tabla;3-4-5-6 nematerializat
TOTAL		220	6-7-8-9-10 constructii ;10-11-12- gard; 12-1 gard + constructie

B. Date referitoare la constructii

Cod	Destinatia	Suprafata constr. la sol (mp)	Mentuni
C1	LOCUINTA	76	Suprafata desfasurata = 76 mp(din care extindere 35 mp)
C2	ANEXA	17	Suprafata desfasurata = 17 mp;
TOTAL		93	

Suprafata totala masurata = 220 mp
Suprafata din acte = 220 mp

Executant
SC AGROIMOBILIARA SRL
Confirm executarea masuratorilor la teren, corectitudinea intocmirii documentatiei cadastrale si corespondenta acesteia cu realitatea din teren
Data: 10.02.2020

Inspector,
Confirm introducerea imobilului in baza de date integrata si atribuirea numarului cadastral
Data Semnatura si stampila

Cladulescu
ROMANIA
CONSILIUL LOCAL
BRAILA

CERTIFICAT
ANCP si execute lucrari de cadastru
DE AUTORITATE
STANESCU
NICOLETA
GABRIELA
CATEGORIA C