

ROMÂNIA
JUDEȚUL BRĂILA
MUNICIPIUL BRĂILA
CONSILIUL LOCAL MUNICIPAL BRĂILA

HOTARAREA NR. 279

din 30.06.2020

Privind: Completarea *anexei nr. 2 la H.C.L.M. Brăila nr. 215/29.07.2015* referitoare la acordarea dreptului de a executa rețele subterane pe anumite trasee situate în Municipiul Brăila, solicitantei **Societatea de Distribuție a Energiei Electrice Muntenia Nord S.A., Sucursala de Distribuție a Energiei Electrice Brăila.**

CONSILIUL LOCAL MUNICIPAL BRĂILA

La inițiativa Primarului Municipiului Brăila;

Având în vedere referatul de aprobare al inițiatorului, precum și adresa Societății de Distribuție a Energiei Electrice Muntenia Nord S.A., Sucursala de Distribuție a Energiei Electrice Brăila, înregistrată la Primăria Municipiului Brăila sub nr. 12057/21.05.2020;

Văzând raportul comun de specialitate al Direcției Juridic Contencios Administrație Publică Locală și Direcției Arhitect Șef, precum și avizul comisiei de specialitate nr. 2 din cadrul C.L.M. Brăila;

În conformitate cu prevederile art. 12 alin. (2), (3) și (4) din Legea nr. 123/2012, legea energiei electrice și a gazelor naturale, cu modificările și completările ulterioare, precum și ale Legii nr. 50/1991 privind autorizarea executării lucrărilor de construcții, republicată, cu modificările și completările ulterioare;

În baza art. 129 alin. (1) și alin. (2) lit. c) din O.U.G. nr. 57/2019, privind Codul administrativ;

În temeiul art. 139 alin. (1) și (3) lit. g), coroborat cu art. 196 alin. (1) lit. a) din O.U.G. nr. 57/2019, privind Codul administrativ;

HOTARASTE :

Art.1 (1) Se aprobă completarea *anexei nr. 2 la H.C.L.M. Brăila nr. 215/29.07.2015*, cu poziția prevăzută în *anexa nr. 1*, parte integrantă din prezenta hotărâre.

(2) Se dă acordul pentru realizarea lucrării „Alimentare cu energie electrică ansamblu rezidențial TEI, pe terenul în suprafață de 653,30 mp, situat în Brăila, str. Teiului, dezvoltator Leftyright S.R.L.” solicitantei Societatea de Distribuție a Energiei Electrice Muntenia Nord S.A., Sucursala de Distribuție a Energiei Electrice Brăila, conform *anexei nr. 2*, parte integrantă din prezenta hotărâre.

Art.2 Predarea - primirea amplasamentului prevăzut la art. 1 se va face pe bază de proces - verbal de predare - primire, încheiat între reprezentanții Primăriei Municipiului Brăila și reprezentanții Societății de Distribuție a Energiei Electrice Muntenia Nord S.A., Sucursala de Distribuție a Energiei Electrice Brăila.

Art.3 (1) După încheierea lucrărilor, executantul are obligația aducerii terenului la forma inițială existentă la data acordării dreptului de execuție a lucrării, amplasamentul revenind în posesia Municipiului Brăila.

(2) În cazul în care proiectul nu este finalizat în termenul specificat, Municipiul Brăila poate retrage dreptul de execuție.

Art.4 Prezenta hotărâre va fi dusă la îndeplinire de Primarul Municipiului Brăila, Direcția Juridic Contencios Administrație Publică Locală, Direcția Tehnică și Direcția Arhitect Șef, iar Secretarul General al Municipiului Brăila o va comunica celor interesați.

PREȘEDINTE DE ȘEDINȚĂ,

CONSTANTIN SÎRBU



**CONTRASEMNEAZĂ
SECRETAR GENERAL,**

ION DRĂGAN

Anexa NR. 1
La H.C.L.M. nr. 279/30.06.2020

Terenuri pentru care se acordă dreptul de a executa rețele subterane

Nr. crt.	Teren situat în Municipiul Brăila	Suprafață teren (mp)
1	Str. Teiului	653.30

PREȘEDINTE DE ȘEDINȚĂ



LA HCM NR. 279/30.04.2018

PTZ SITAS
20/0,4kV;400kVA

profil 2m

profil 2m

Str. Ardeului



NCP 87528

NCP 87529

NCP 16952

NCP 16951

NCP 781

NCP 13162

T196 P196/4/1/2

T196 P196/4/1/2

T196 P196/4/1/2

78508

731500

75.380

25.192

25.761

25.136

12,00

12,00

12,00

12,00

12,00

12,00

12,00

12,00

12,00

12,00

12,00

12,00

12,00

12,00


12,00

12,00

12,00

12,00

12,00

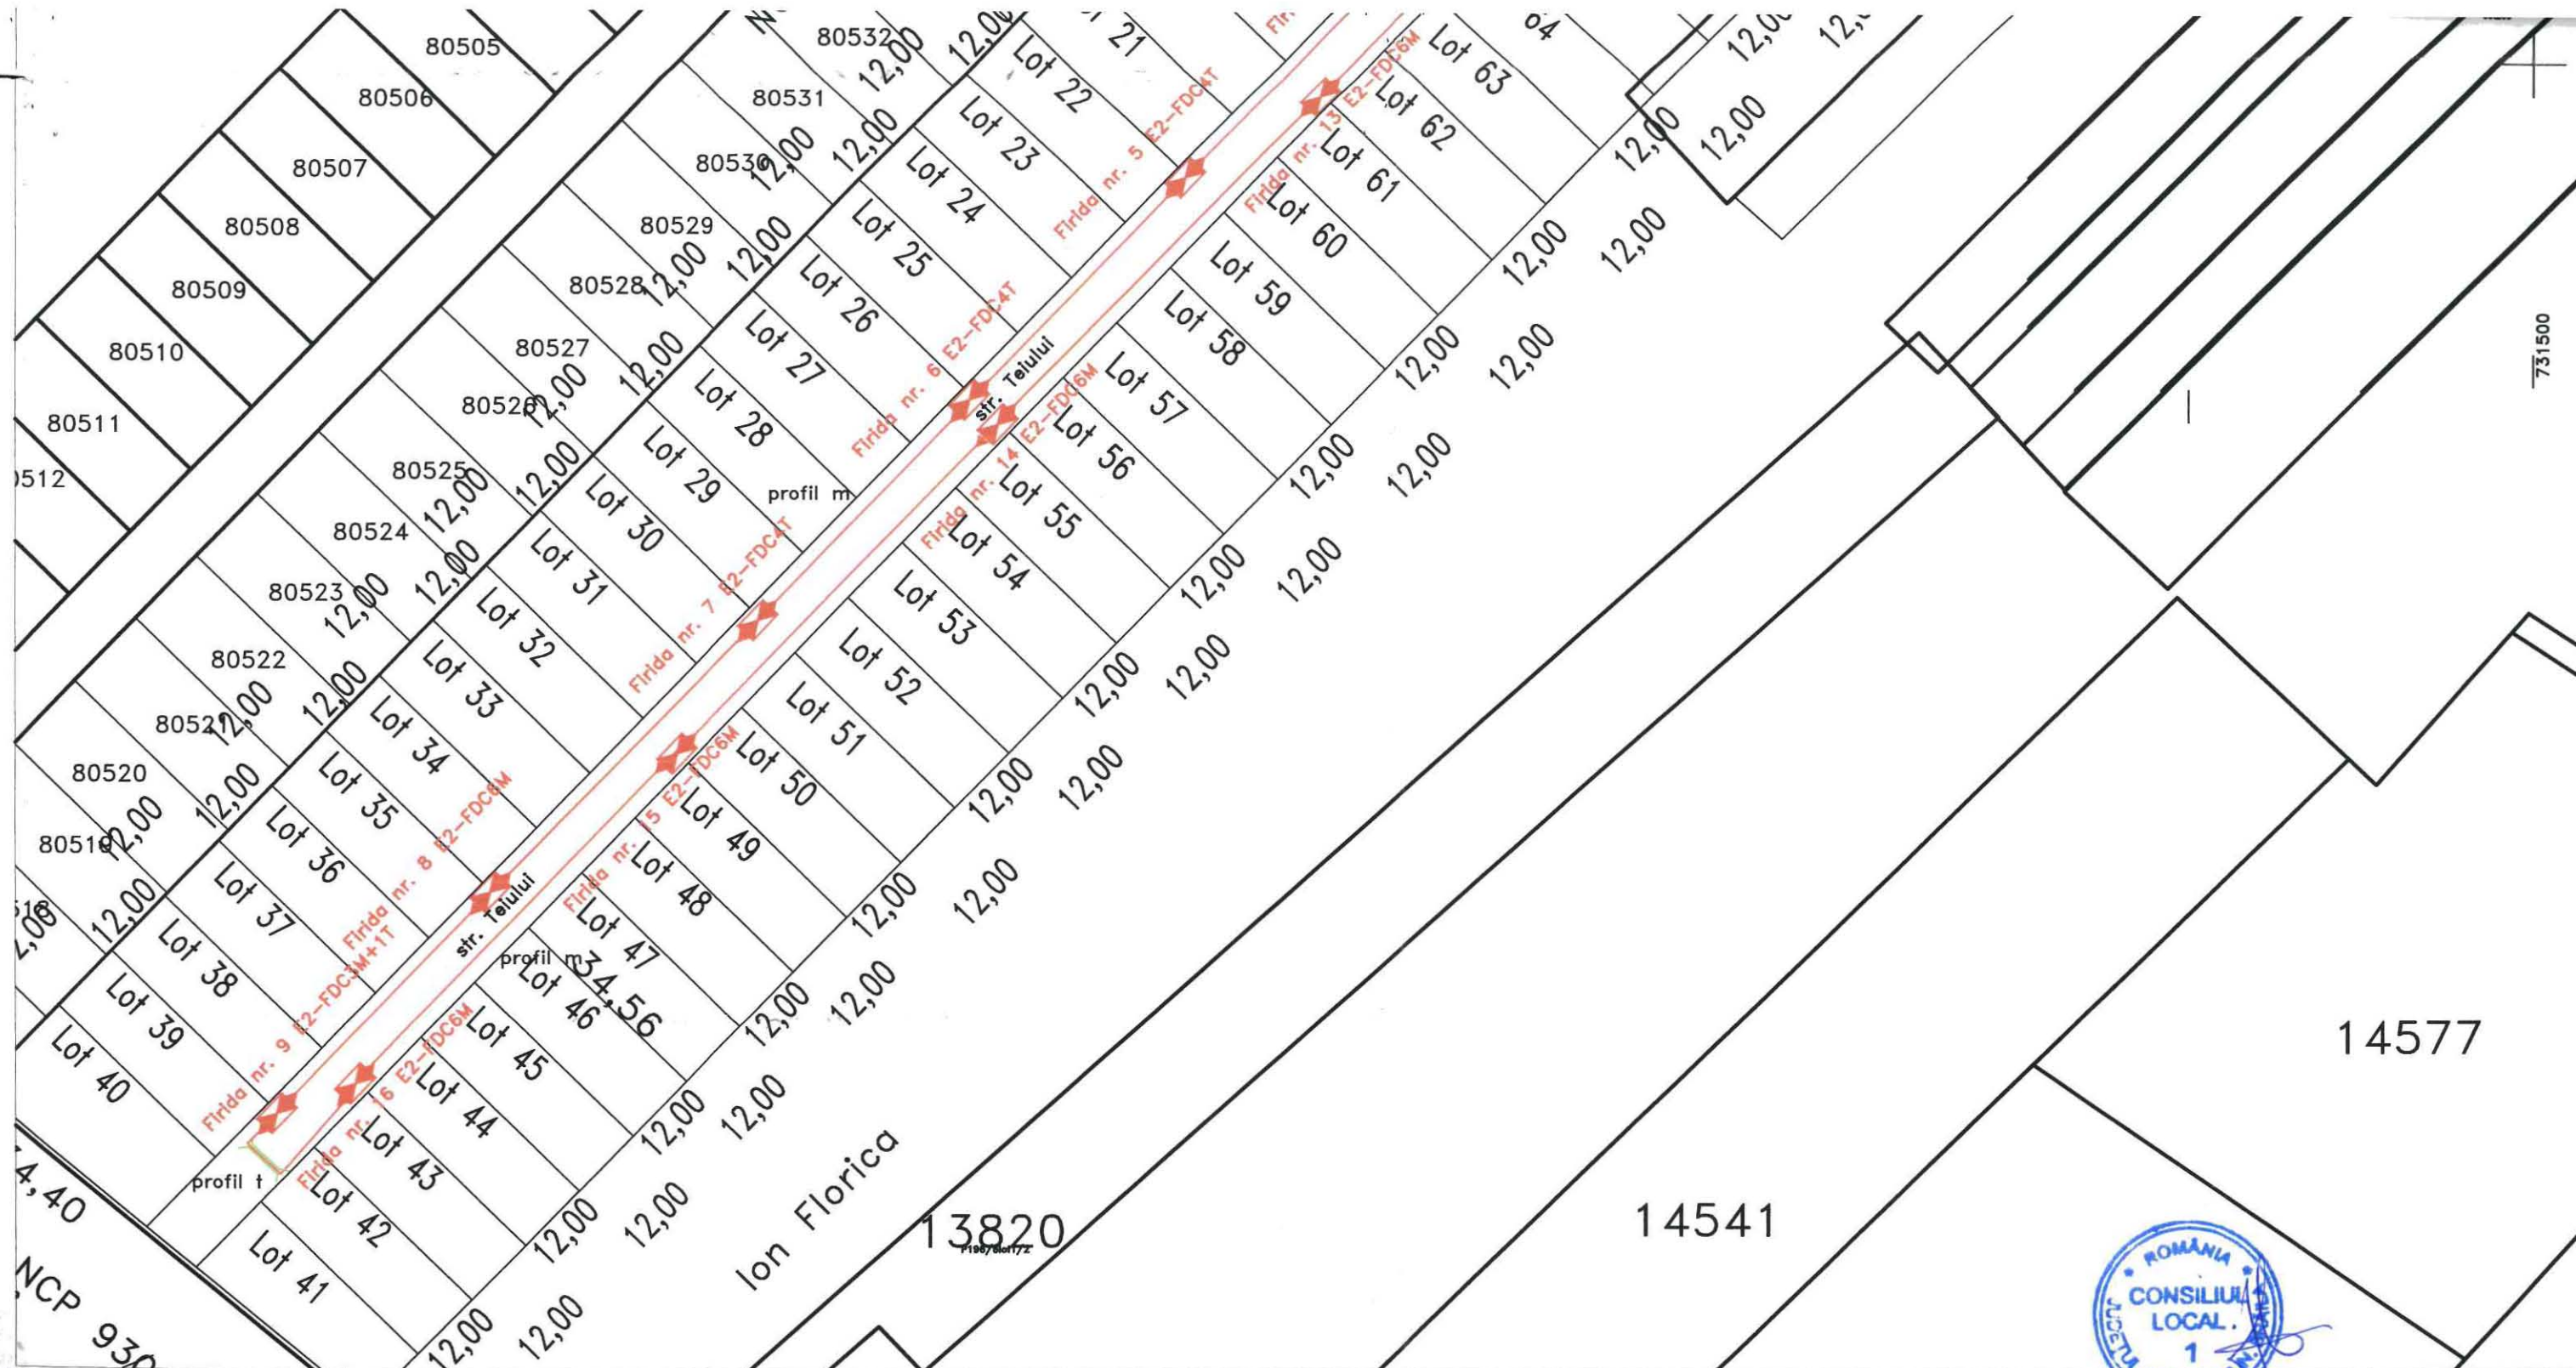


Suprafata de teren ocupata de noile instalatii electrice este de 653,30 mp, suprafata data de pozarea cablurilor de 0,4kV si a firdelor de distributie.

- Lungime traseu comun LES 0,4kV intre PTZ si strada Teiului, circuite amplasate pe strada Artarului 239m*0,7m latime sant = 167,3 mp;
- Lungimi LES 0,4kV pe strada Teiului, circuite pe ambele parti ale strazii 2 circuite * 478 lungime traseu * 0,5 latime sant = 478 mp;
- suprafete ocupate de firda 16*0,5mp = 8 mp;

Legenda

- Post de transformare existent 200,4kV; 400kVA
- Linie electrica subterana de 0,4kV proiectata
- Tevi de trecere -profil de subtraversare tip T - Subtraversare carosabil
- Firida de distributie a energiei electrice proiectata

Profile montare cabluri

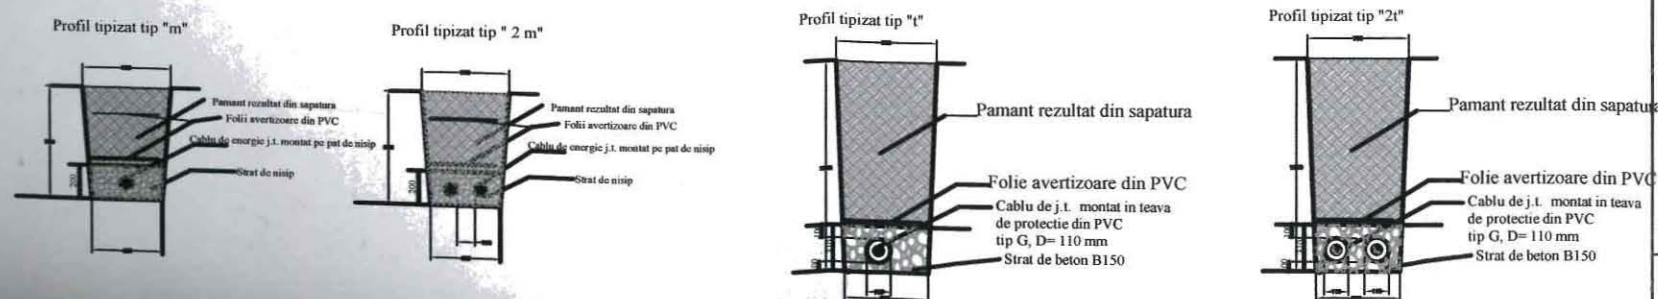

SC ELECTRIX BRAILA SRL		Investitor: SC LEFTY RIGHT SRL Beneficiar SDEE Braila, strada Plevna, nr. 23		Pr.Nr 22/20
		Scara 1:1000	„Alimentare cu energie electrica Ansamblu Rezidential Teiului, Loc. Braila, str. Teiului, Jud. Braila - Instalatii de distributie SDEE Braila”	
Proiectat	Mocanu Florian	Data:		