

ROMÂNIA
JUDEȚUL BRĂILA
MUNICIPIUL BRĂILA
CONSILIUL LOCAL MUNICIPAL BRĂILA

HOTARAREA NR. 416

din 31.08.2020

Privind: Completarea *anexei nr. 2 la H.C.L.M. Brăila nr. 215/29.07.2015* referitoare la acordarea dreptului de a executa rețele subterane pe anumite trasee situate în Municipiul Brăila, solicitantei **Societatea de Distribuție a Energiei Electrice Muntenia Nord S.A., Sucursala de Distribuție a Energiei Electrice Brăila.**

CONSILIUL LOCAL MUNICIPAL BRAILA

La inițiativa Primarului Municipiului Brăila;

Având în vedere referatul de aprobare al inițiatorului, precum și adresele Societății de Distribuție a Energiei Electrice Muntenia Nord S.A., Sucursala de Distribuție a Energiei Electrice Brăila, înregistrate la Primăria Municipiului Brăila sub nr. 18422/23.07.2020, nr. 18427/23.07.2020 și nr. 18424/23.07.2020;

Văzând raportul comun de specialitate al Direcției Juridic Contencios Administrație Publică Locală și Direcției Arhitect Șef, precum și avizul comisiei de specialitate nr. 2 din cadrul C.L.M. Brăila;

În conformitate cu prevederile art. 12 alin. (2), (3) și (4) din Legea nr. 123/2012, legea energiei electrice și a gazelor naturale, cu modificările și completările ulterioare, precum și ale Legii nr. 50/1991 privind autorizarea executării lucrărilor de construcții, republicată, cu modificările și completările ulterioare;

În baza art. 129 alin. (1) și alin. (2) lit. c) din O.U.G. nr. 57/2019, privind Codul administrativ;

În temeiul art. 139 alin. (1) și (3) lit. g), coroborat cu art. 196 alin. (1) lit. a) din O.U.G. nr. 57/2019, privind Codul administrativ;

H O T A R A S T E :

Art.1 (1) Se aprobă completarea *anexei nr. 2 la H.C.L.M. Brăila nr. 215/29.07.2015*, cu poziția prevăzută în *anexa nr. 1*, parte integrantă din prezenta hotărâre.

(2) Se dă acordul pentru realizarea lucrării „Realizarea instalației electrice de racordare (branșament electric) a echipamentelor medicale pavilion B, str. Pietății nr.1”, solicitantei Societatea de Distribuție a Energiei Electrice Muntenia Nord S.A., Sucursala de Distribuție a Energiei Electrice Brăila, conform *anexei nr. 2*, parte integrantă din prezenta hotărâre.

(3) Se dă acordul pentru realizarea lucrării „Racordare la rețeaua electrică a locului de consum ansamblul rezidențial din municipiul Brăila, str. Ștefan cel Mare nr.238”, solicitantei Societatea de Distribuție a Energiei Electrice Muntenia Nord S.A., Sucursala de Distribuție a Energiei Electrice Brăila, conform **anexei nr. 3**, parte integrantă din prezenta hotărâre.

(4) Se dă acordul pentru realizarea lucrării „Alimentare cu energie electrică Baza de depozitare cereale, situată în zona portuară, parcela 3, aparținând S.C. COFCO International S.R.L.”, solicitantei Societatea de Distribuție a Energiei Electrice Muntenia Nord S.A., Sucursala de Distribuție a Energiei Electrice Brăila, conform **anexei nr. 4**, parte integrantă din prezenta hotărâre.

Art.2 Predarea - primirea amplasamentelor prevăzute la art. 1 se va face pe bază de proces - verbal de predare - primire, încheiat între reprezentanții Primăriei Municipiului Brăila și reprezentanții Societății de Distribuție a Energiei Electrice Muntenia Nord S.A., Sucursala de Distribuție a Energiei Electrice Brăila.

Art.3 (1) După încheierea lucrărilor, executantul are obligația aducerii terenului la forma inițială existentă la data acordării dreptului de execuție a lucrării, amplasamentul revenind în posesia Municipiului Brăila.

(2) În cazul în care proiectul nu este finalizat în termenul specificat, Municipiul Brăila poate retrage dreptul de execuție.

Art.4 Prezenta hotărâre va fi dusă la îndeplinire de Primarul Municipiului Brăila, prin Direcția Juridic Contencios Administrație Publică Locală, Direcția Tehnică și Direcția Arhitect Șef, iar Secretarul General al Municipiului Brăila o va comunica celor interesați.

PREȘEDINTE DE ȘEDINȚĂ,

ADRIAN TRAIAN



**CONTRASEMNEAZĂ
SECRETAR GENERAL,**

ION DRĂGAN

Anexa 1
La H.C.L.M. nr. 416/31-08-2020

Terenuri pentru care se acordă dreptul de a executa rețele subterane

Nr. crt.	Teren situat în Municipiul Brăila	Suprafață teren (mp)
1	str. Pietății nr. 1, corp B	83,00
2	str. Ștefan cel Mare nr. 238	120,00
3	zona portuară parcela 3	76,25

PREȘEDINTE DE ȘEDINȚĂ






ANEXA NR. 2
LA HCM NR. 416/31.08.2020


Profile de montare LES 0,4kV

Distanța se va stabili după obținerea avizelor
Se propune o adâncime de cea. 125cm


Profil Foraj

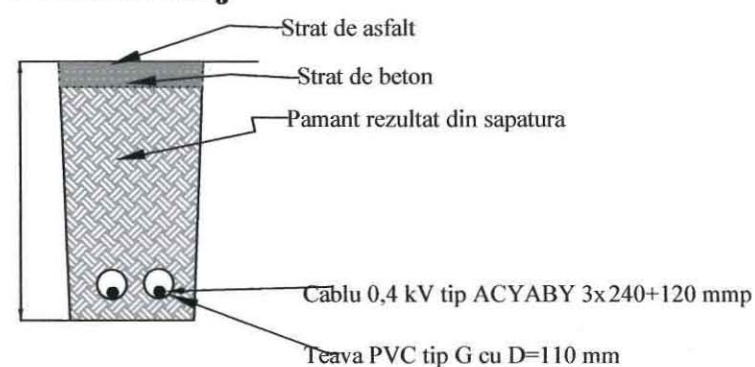

Profil 2t

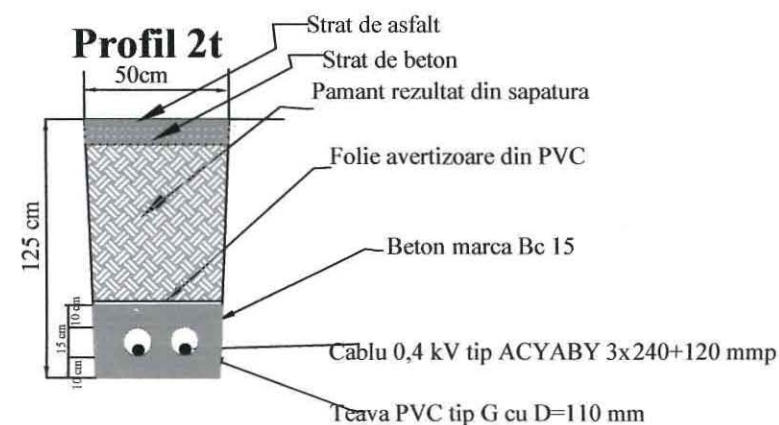

Profil "2m"

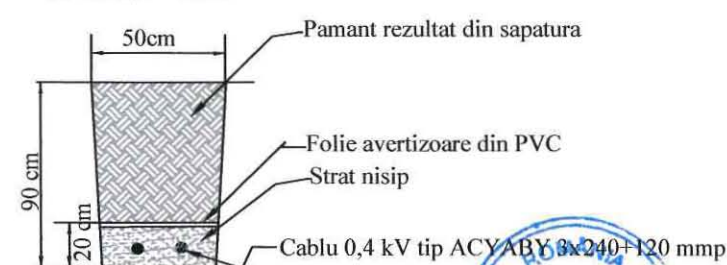

Suprafata ocupata de LES 0,4kV 165 metri * 0,5 metri patrati
Suprafata ocupata BMPT = 0,5 metri patrati
Suprafata totala ocupata de LES 0,4kV si BMPT = 83 metri patrati

proiectata in 2 cabluri tip ACYABY 3x240+120mm

ctua

6/0,4kV;400kVA

at de 400A proiectat

hmi

SC DUO ELECTRIC SRL Braila,
strada Baldovinessti, nr.12
CUI RO14547963; JO9/129/2002

Proiectat Pîrleala Gheorghe
Desenat Pîrleala Gheorghe

Investitor: Spitalul de Urgenta Braila, strada Buzaului, nr. 2

Scara
1:500

Data:
2020

"Realizarea instalatiei electrice de racordare
(bransament electric) a echipamentelor medicale
pavilionul B"

Plan de situatie instalatii electrice de distributie
LES 0,4 kV si amplasare BMPTi 400A

Pr.Nr.
2/2020
Faza
PTE

E01

LA HELM NR. 416/31.08.2020




Legenda

- 
Post de transformare existent
 - LES 0,4 kV existente realizate in cabluri tip ACYABY 3x150+70mm² ce se mentin
 - LES 0,4 kV proiectate realizate in cabluri tip ACYABY 3x150+70mm²
 - Coloana colectiva de 0,4 kV proiectata realizata in cablu tip ACYABY 3x70+35mm²
 - 
Manson delegatura proiectat
 - 
Firide de distributie SDEE tip En-m existente ce se mentin
 - 
Firida de distributie SDEE tip F2-2 proiectata
 - 
Firida de distributie si de comortizare tip FDPC 10 proiectata
 - 
Prize de pamant proiectate ≤ 4 ohmi



SC ELECTRIX BRAILA SRL		Beneficiar: SDEE Braila, strada Plevna, nr. 23	Pr.Nr. 9/2020
		Investitor: Dezvoltator Soare Marian-Danuta	Faza DT-CU
		Scara: 1:500	Alimentare cu energie electrica Ansamblu rezidential din orasul Braila, str Stefan cel Mare, nr 238, jud Braila
Proiectat	Mocanu Florian	Data: 2020	
Desenat	Mocanu Florian		E1


ANEXA NR. 4
LA HOTN NR. 41613/08.10.20

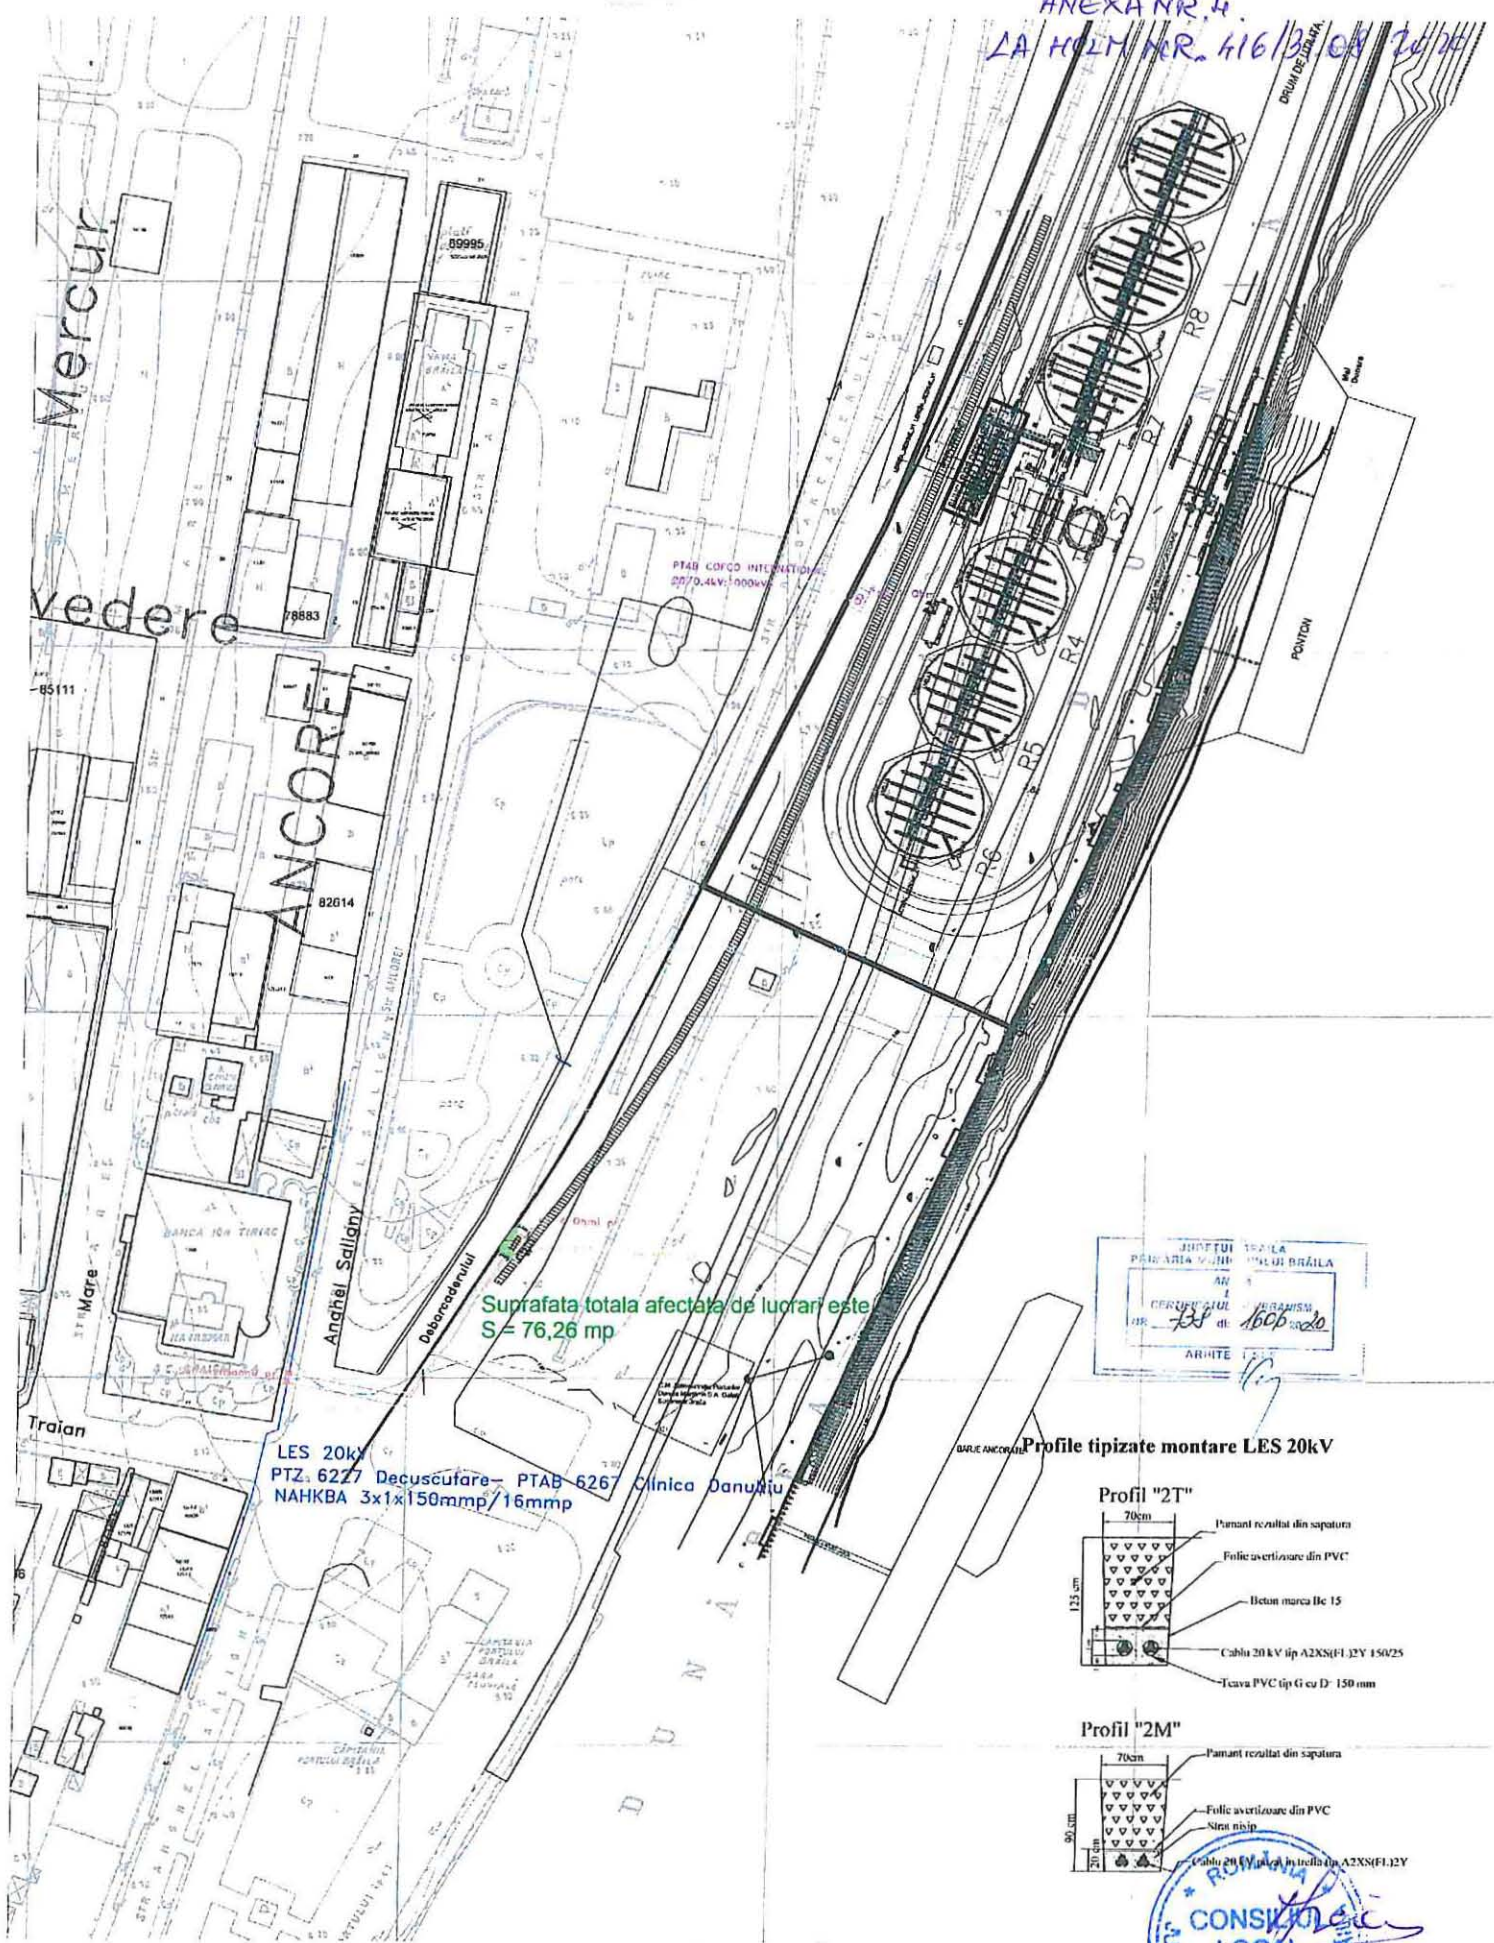

Suprafata totala afectata de lucru este
 $S = 76,26 \text{ mp}$

LES 20kV
PTZ 6227 Decuscare PTAB 6267
NAHKBA 3x1x150mm/16mm

Profile tipizate montare LES 20kV

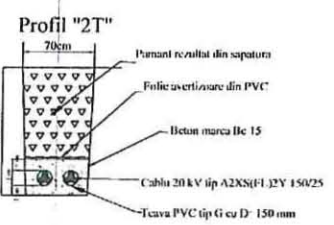

- LEGENDA**
- Limita teren pentru amplasare anvelopa prefabricata de beton - Punct de Conexiune SDEE
 - Anvelopa prefabricata de beton - Punct de Conexiune SDEE proiectata
 - Pont de transformare tip PTAB 20-0,4kV/1000kVA - Anvelopa prefabricata de beton - Instalatie de utilizare SC COFCO
 - LES 20kV in cabluri tip PTZ 6227 Decuscare PTAB 6267 NAHKBA 3x1x150mm/16mm
 - LES 20kV in cabluri tip PTZ 6227 Decuscare PTAB 6267 NAHKBA 3x1x150mm/16mm
 - LES 10kV in cabluri tip 3x1 A2XS(F)12Y 150/25 - Instalatie de utilizare SC COFCO
 - Soluții de iluminat tip 3x1 A2XS(F)12Y 150/25 - Instalatie de utilizare SC COFCO

SC ELECTRIX BRAILA SRL			Inventor: SC COFCO INTERNATIONAL SRL Beneficiar: SC COFCO INTERNATIONAL SRL Bucuresti, Strada 1 Mai, Nr. 1, Sector 1, Bucuresti		Pr. Nr. 10/2020 Faza DTCU
			Nscris 1.500		
Proiectat	Mocanu Florian		Data:	"Alimentare cu energie electrica (bara de depozitare) cecale aportand SC COFCO INTERNATIONAL SRL" Instalatie de distributie SDEE, Braila"	
Desenat	Mocanu Florian		2020	Plan instalatie electrice de distributie proiectate de alimentarea (bara de depozitare) cecale Zona: zona de depozitare cecale, Braila	
				E1	