

ROMÂNIA
JUDEȚUL BRĂILA
MUNICIPIUL BRĂILA
CONSILIUL LOCAL MUNICIPAL BRĂILA

HOTARAREA NR. 457

din 31.08.2020

Privind: Constituirea dreptului de superficie, cu titlu oneros, asupra terenului ce aparține domeniului privat al Municipiului Brăila, în suprafață de 257,00 mp, situat în Brăila, str. Trandafir Djuvara nr. 15, NCP 75101, solicitanților [] teren pe care se află amplasată construcția C1, proprietatea acestora.

CONSILIUL LOCAL MUNICIPAL BRAILA

La inițiativa Primarului Municipiului Brăila;
Având în vedere referatul de aprobare al inițiatorului, precum și cererea domnilor [], înregistrată la Primăria Municipiului Brăila sub nr. 21452/20.08.2020;

Văzând raportul comun de specialitate al Direcției Arhitect Șef și Direcției Juridic Contencios Administrație Publică Locală, precum și avizele comisiilor de specialitate nr. 1 și 2 din cadrul C.L.M. Brăila;

În conformitate cu prevederile art. 693 și art. 697 Cod Civil, art. 20 alin. (1) lit. e) și art. 28 alin. (3) din Legea nr. 273/2006 privind finanțele publice locale, cu modificările și completările ulterioare, Legii nr. 50/1991 privind autorizarea executării lucrărilor de construcții, republicată, cu modificările și completările ulterioare, precum și ale H.C.L.M. nr. 101/30.03.2017, modificată prin H.C.L.M. nr. 246/30.06.2017;

În baza art. 129 alin. (1), alin. (2) lit. c) și alin. (6) lit. b) din O.U.G. nr. 57/2019, privind Codul administrativ, cu modificările și completările ulterioare;

În temeiul art. 139 alin. (1) și (3) lit. g), coroborat cu art. 196 alin. (1) lit. a) din O.U.G. nr. 57/2019 privind Codul administrativ, cu modificările și completările ulterioare;

HOTARASTE :

Art.1 Se aprobă constituirea dreptului de superficie, cu titlu oneros, pe o perioadă de **49 de ani**, asupra terenului ce aparține domeniului privat al Municipiului Brăila, în suprafață de 257,00 mp, situat în Brăila, str. Trandafir Djuvara nr. 15, NCP 75101, solicitanților [] [] teren pe care se află amplasată construcția C1, proprietatea acestora.

Art.2 Terenul pentru care se constituie dreptul de suprafață, se identifică în planul de amplasament și delimitare a bunului imobil, potrivit **anexei**, parte integrantă din prezenta hotărâre.

Art.3 Prețul suprafeței se stabilește în cuantum de **5,31 lei/mp/an**, conform art. 3.5 lit. a) din regulamentul aprobat prin H.C.L.M. Brăila nr. 101/2017 și se actualizează anual cu rata leu/euro.

Art.4 Se împuternicește executivul local, în vederea perfectării contractului de suprafață în formă autentică, cu respectarea modelului – cadru prevăzut în anexa nr. 3 la H.C.L.M. Brăila nr. 101/30.03.2017.

Art.5 Beneficiarii dreptului de suprafață au obligația să respecte prevederile H.C.L.M. Brăila nr. 76/28.02.2013, referitoare la „Ameliorarea confortului urban prin plantarea de arbori de către beneficiarii terenurilor aflate în proprietatea Municipiului Brăila”, obligație ce va fi prevăzută în contractul de suprafață.

Art.6 Prezenta hotărâre va fi dusă la îndeplinire de Primarul Municipiului Brăila, prin Direcția Arhitect Șef, Direcția Finanțelor Publice Locale și Direcția Achiziții Publice, Licitării și Parteneriat Public Privat, iar Secretarul General al Municipiului Brăila o va comunica celor interesați.

PREȘEDINTE DE ȘEDINȚĂ,

ADRIAN TRAIAN



**CONTRASEMNEAZĂ
SECRETAR GENERAL,**

ION DRĂGAN

ANEXA LA
HCLM NR. 457/31.08.2020

PLAN DE AMPLASAMENT SI DELIMITARE A IMOBILULUI


Scara 1:200

Nr.cadastral	Supr. masurata	Adresa imobilului
75/01	257mp	Str. Trandafir Djuvara, nr 15

O.C.P.I. BRAILA

Nr. R.G.I. 10121/ 13.FEB.2015

Carte Funciara Nr. U.A.T BRAILA

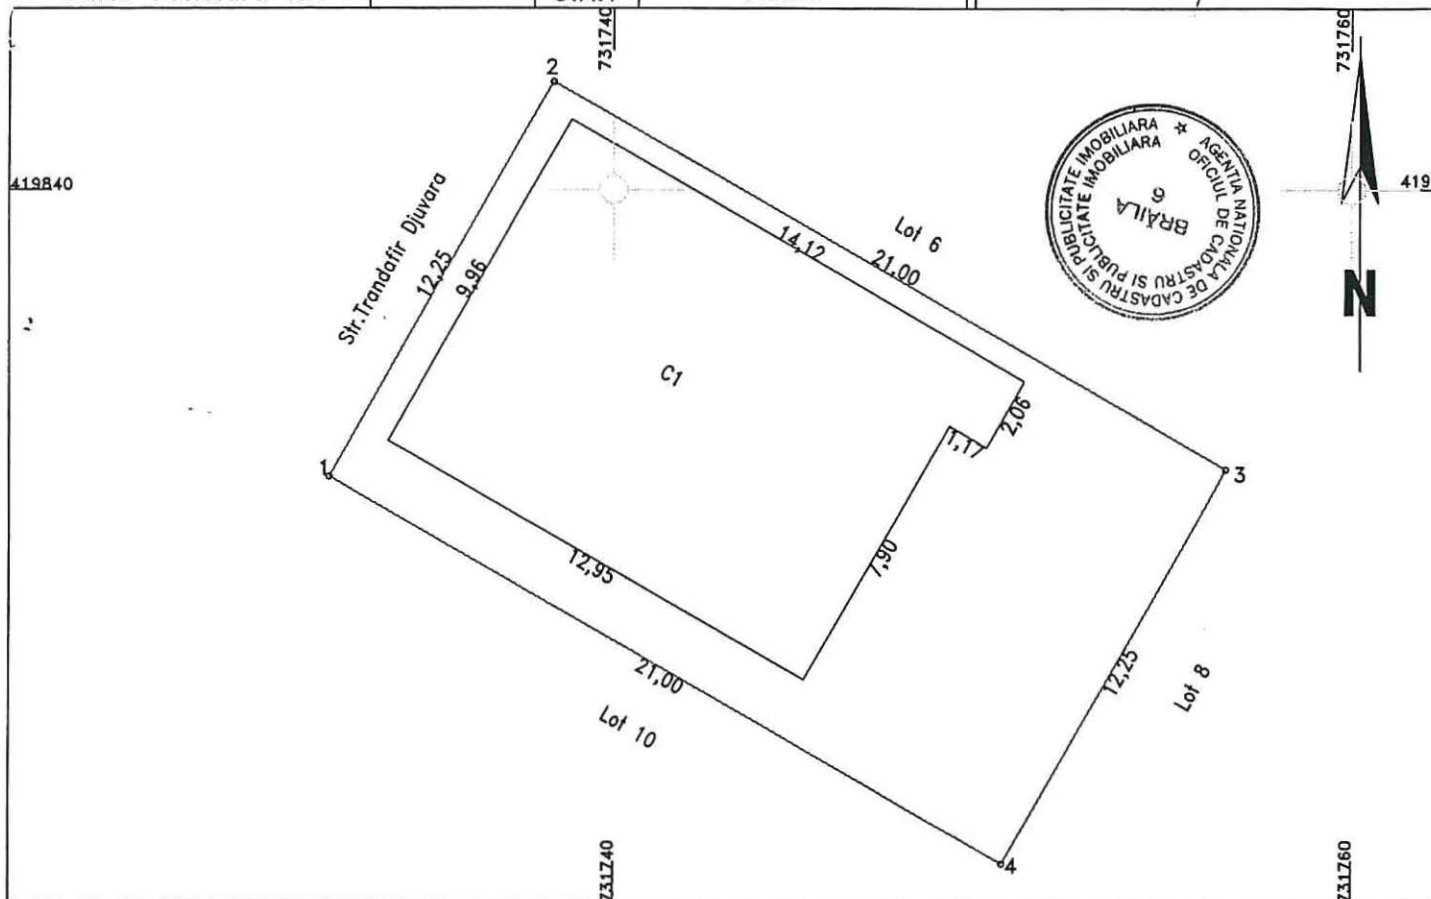

A. Date referitoare la teren

Nr. parcela	Categoria de folosinta	Suprafata (mp)	Mentiuni
1 *	Cc	257	Imprmuuit cu gard lemn
TOTAL		257	

B. Date referitoare la constructii

Cod constr.	Destinatie	Suprafata construita la sol - mp	Mentiuni
C1	CL	131	S. construita desfasurata = 262 mp
TOTAL		131	

Suprafata total masurata = 257mp

Suprafata din act = 257mp

Executant
SC Cadconstruct SA

Confirm executarea masuratorilor la teren si a intrarii in posesie a terenului si a intrarii in posesie a terenului si a intrarii in posesie a terenului

Data: 05.FEB.2015



Inspector

Confirm introducerea imobilului in baza de date integrata si atribuirea numarului cadastral

OFICIUL DE CADASTRU SI PUBLICITATE IMOBILIARA
BRAILA
SCARLET CHIRTOACHE
INSUSIER

Data: 17.FEB.2015