

ROMÂNIA
JUDEȚUL BRĂILA
MUNICIPIUL BRĂILA
CONSILIUL LOCAL MUNICIPAL BRĂILA

HOTARAREA NR. 539

din 27.09.2023

Privind: Exprimarea acordului Consiliului Local Municipal Brăila pentru punerea la dispoziție a unor terenuri ce aparțin domeniului public al Municipiului Brăila, solicitantei **Compania de Utilități Publice „Dunărea” Brăila S.A.**, în vederea realizării investițiilor din cadrul proiectului *<Îmbunătățirea eficienței energetice și stimularea utilizării energiei regenerabile la nivelul Companiei de Utilități Publice „Dunărea” Brăila S.A. – 2,6847 MW (2.684,70 kW)>*, MySMIS 159365.

CONSILIUL LOCAL MUNICIPAL BRAILA

La inițiativa Primarului Municipiului Brăila;

Având în vedere referatul de aprobare al inițiatorului, precum și adresa Companiei de Utilități Publice „Dunărea” Brăila S.A. nr. 20756/13.09.2023, înregistrată la Primăria Municipiului Brăila sub nr. 141595/14.09.2023;

Văzând raportul comun de specialitate al Direcției Arhitect Șef, Direcției Juridic Contencios Administrație Publică Locală, Direcției Finanțelor Publice Locale și Direcției Tehnice, precum și avizul comisiei de specialitate nr. 2 din cadrul C.L.M. Brăila;

În conformitate cu prevederile art. 129 alin. (1) și (2) lit. b), c) și d), alin. (4) lit. e), f) și g) și alin. (7) lit. i) și n) din O.U.G. nr. 57/2019, privind Codul administrativ, cu modificările și completările ulterioare;

În temeiul art. 139 alin. (1) și (3) lit. g), coroborat cu art. 196 alin. (1) lit. a) din O.U.G. nr. 57/2019, privind Codul administrativ, cu modificările și completările ulterioare;

HOTARASTE:

Art.1 Consiliul Local Municipal Brăila își exprimă acordul pentru punerea la dispoziție a unor terenuri ce aparțin domeniului public al Municipiului Brăila, solicitantei **Compania de Utilități Publice „Dunărea” Brăila S.A.**, în vederea realizării investițiilor din cadrul proiectului *<Îmbunătățirea eficienței energetice și stimularea utilizării energiei regenerabile la nivelul Companiei de Utilități Publice „Dunărea” Brăila S.A. – 2,6847 MW (2.684,70 kW)>*, MySMIS 159365.

Art.2 Terenurile prevăzute la art.1 se identifică în schițele de amplasament, conform **anexelor nr. 1, 2 și 3**, părți integrante din prezenta hotărâre.

Art.3 Prezenta hotărâre va fi dusă la îndeplinire de Primarul Municipiului Brăila, prin Direcția Arhitect Șef, Direcția Juridic Contencios și Administrație Publică Locală, Direcția Finanțelor Publice Locale, Direcția Tehnică și Compania de Utilități Publice „Dunărea” Brăila S.A., iar Secretarul General al Municipiului Brăila o va comunica celor interesați.

PREȘEDINTE DE ȘEDINȚĂ,

FLORIN GHEORGHITĂ

**CONTRASEMNEAZĂ
SECRETAR GENERAL,**

ION DRĂGAN




PRIMARIA
MUNICIPIULUI BRAILA
Soseaua Baldovinessti

Schita amplasament panouri fotovoltaice Bazin Apollo

Scara 1:1000

Anexa nr. 1
Lg HCLM NR. 539/27.09.2023

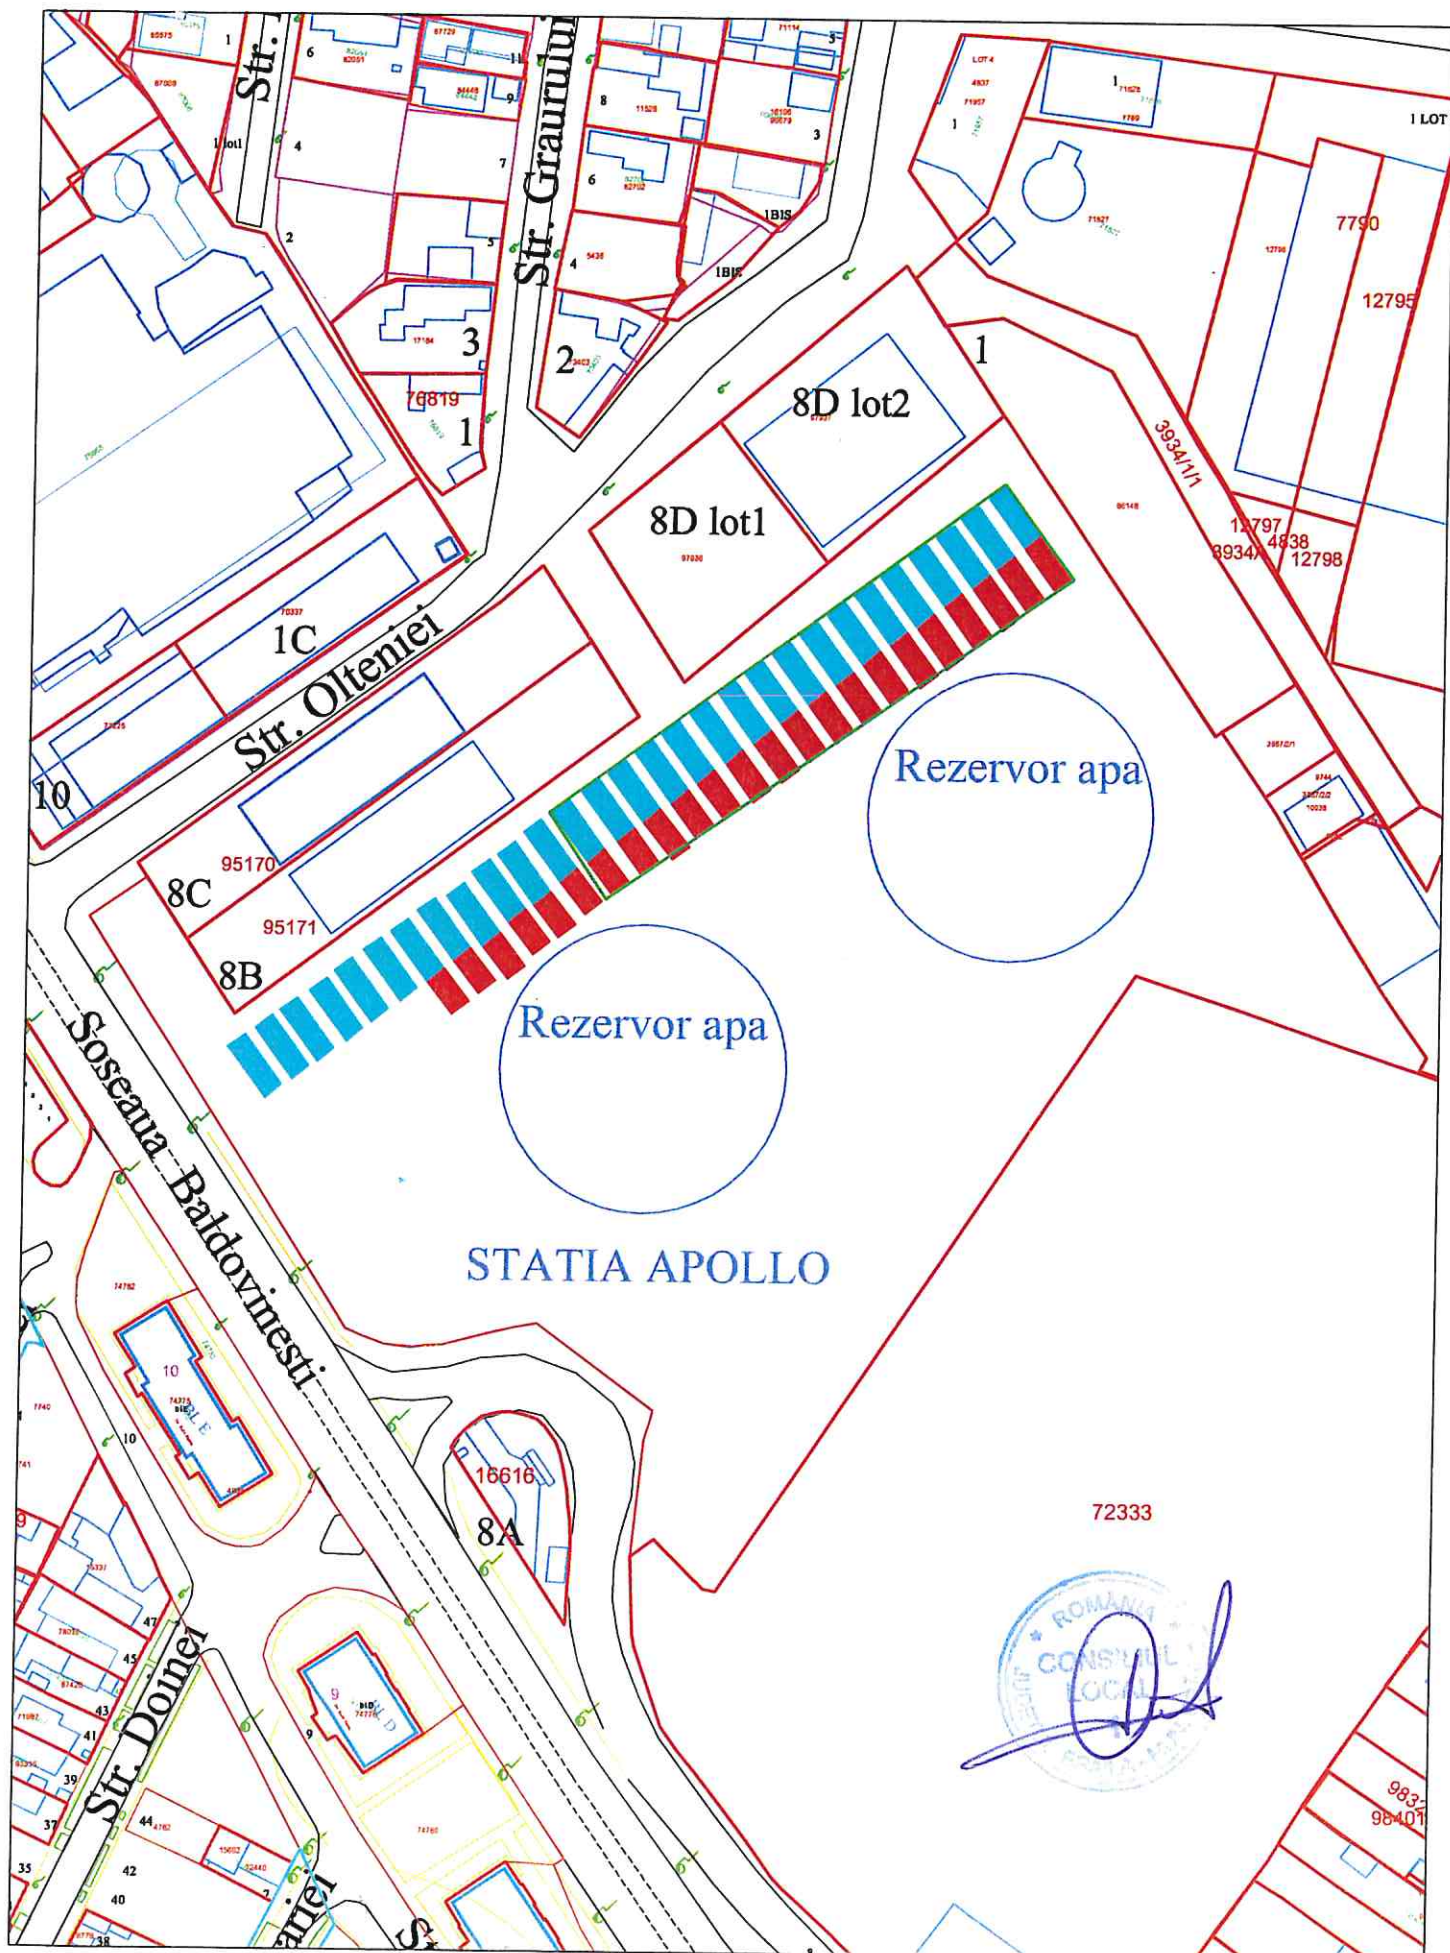




PRIMARIA
MUNICIPIULUI BRAILA

Str. Constantin Sandu Aldea nr. 1

Schita amplasament panouri fotovoltaice Uzina Braila

Scara 1:1000

Anexa nr. 2
L9 HCM nr. 539/27.09.2023

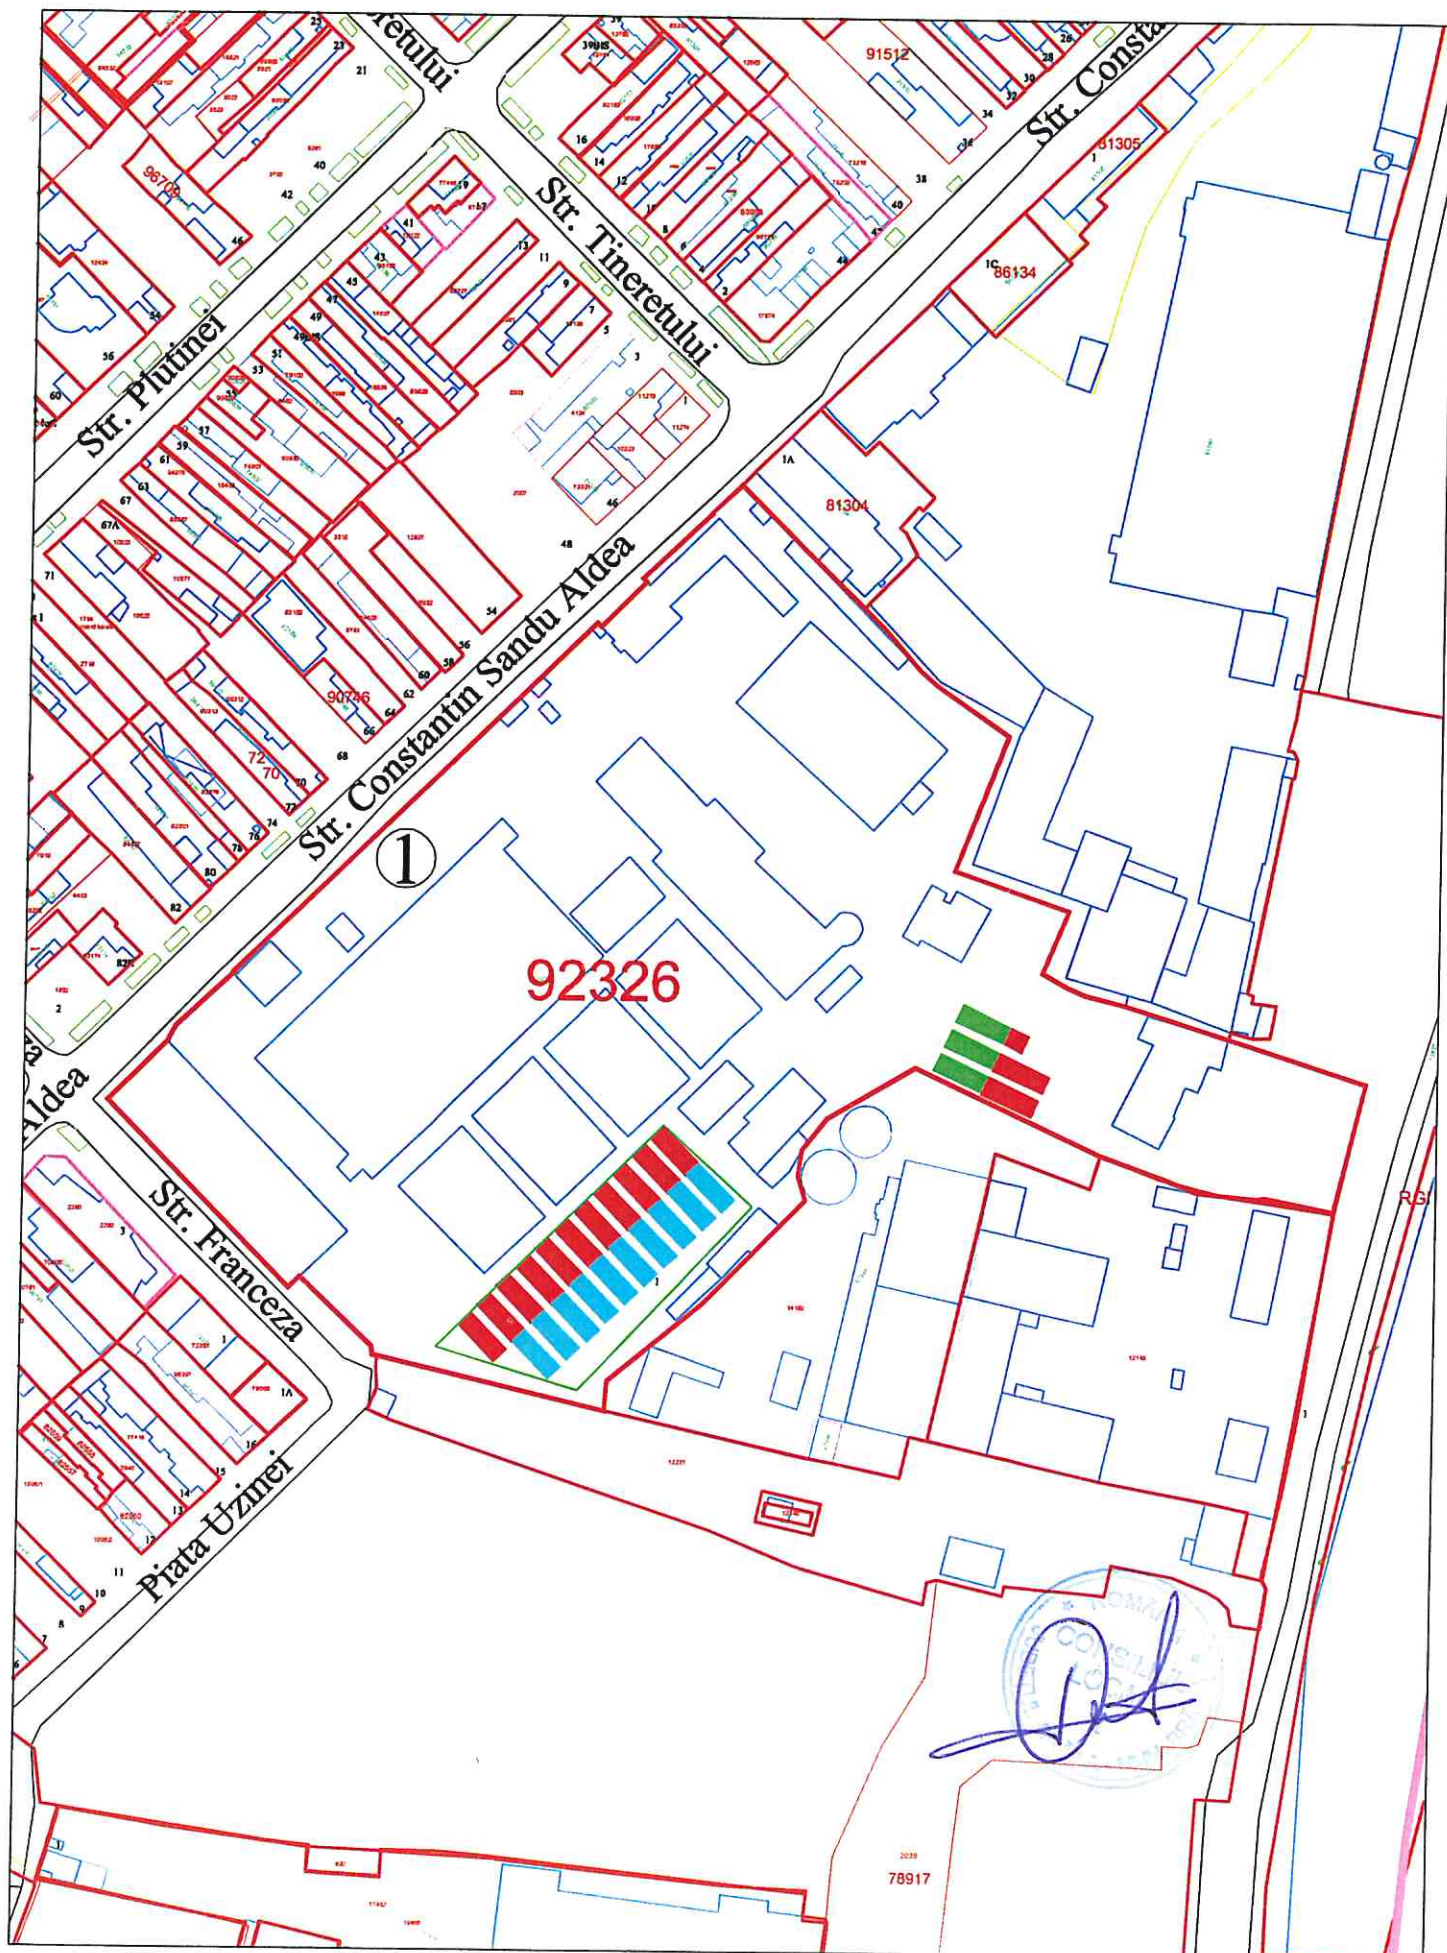



PRIMARIA
MUNICIPIULUI BRAILA

Adresa: Jud. Braila, T 195 P1277/1

Schita amplasament panouri fotovoltaice S.E.A.U. Braila

Scara 1:2000

Anexa nr. 3
L9/HCLM NR. 539/27.09.2023

